OPIS PRZEDMIOTU ZAMÓWIENIA

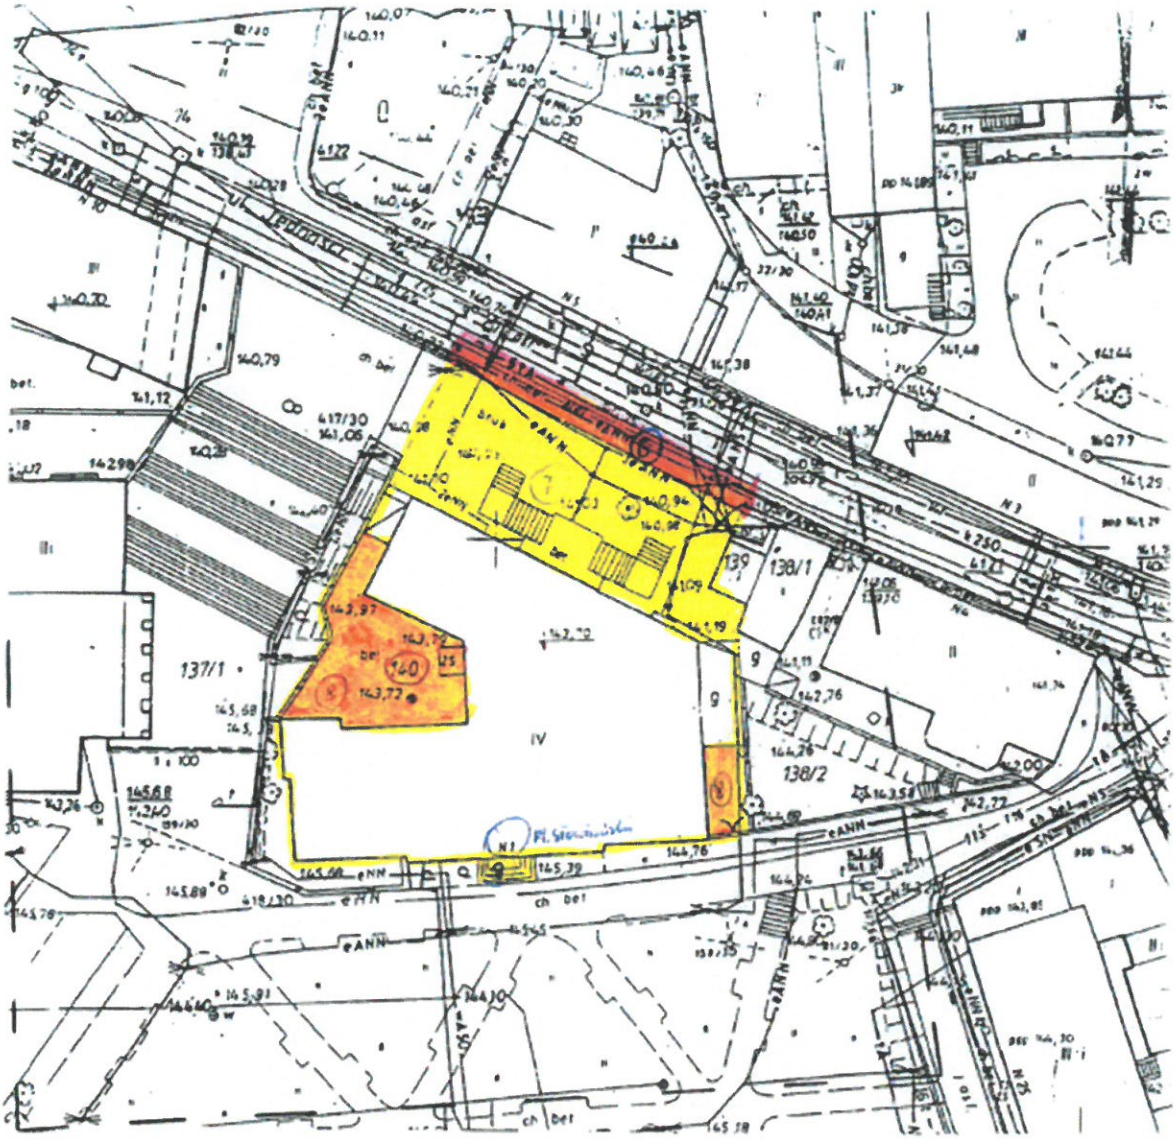
Część C: Utrzymanie porządku na terenach zewnętrznych Sądu Okręgowego w Zielonej Górze przy Pl. Słowiańskim 1, 5, 6, 25 oraz plac/utwardzony teren przy budynku Plac Słowiański 9

1. Zakres utrzymania porządku i czystości obejmuje następujące czynności Wykonawcy (powierzchnie określono w Załączniku nr 1 do Części C):
   - sprzątanie parkingów i dróg wewnętrznych, zamiatanie śmieci, usuwanie zanieczyszczeń stałych i liści, wysypywanie śmieci do kontenerów należących do Sądu Okręgowego: 2.012 m^2 – czynność wykonywana codziennie w dni robocze,
   - sprzątanie chodników i wejść do budynków (w tym schodów), zamiatanie śmieci, usuwanie zanieczyszczeń stałych i liści, wysypywanie śmieci do kontenerów należących do Sądu Okręgowego: 780 m^2 – czynność wykonywana codziennie w dni robocze,
   - sprzątanie terenów nieutwardzonych, usuwanie chwastów, krzaków, zamiatanie śmieci, usuwanie zanieczyszczeń stałych i liści, wysypywanie śmieci do kontenerów należących do Sądu Okręgowego: 287 m^2 – 1 raz na dwa miesiące od miesiąca marca do października danego roku
   - pielęgnacja terenów zielonych tj. koszenie trawników i przycinanie krzewów :485 m^2 – czynność wykonywana 1 raz na dwa miesiące od miesiąca marca do października danego roku
   - tereny do odśnieżania: 2.057m^2 – czynność wykonywana codziennie od listopada do marca w przypadkach śniegu, oblodzenia (sypanie piaskiem i solą powierzchni przed oblodzeniem),
2. W okresie zimowym przy obfitych opadach śniegu konieczne jest zabezpieczanie dachów poprzez usuwanie zalegającego śniegu na dachach budynków SO wraz z usuwaniem tworzących się sopli lodowych wraz z usługą wywozu i składowania usuniętego śniegu.
3. Powierzchnię dachów oraz sposób odśnieżania określono na stronach od nr 2 do nr 12 niniejszego Załącznika do SIWZ dla Części C.
4. Usuwanie śniegu przed budynkami i wejściami do budynków polega na posypywaniu piaskiem (odpowiednio przygotowanym) ścieżek ruchu do 2 godzin. Na zdarzenia typu usuwanie sopli i nawisów nad wejściami do budynków sądowych oraz ścinakami ruchu do 4 godzin. Na zdarzenie typu usuwanie śniegu z dachów budynków do 8 godzin. WSKAZANE USUWANIE SOPLI i NAWISÓW ORAZ ŚNIEGU PRZED GODZINAMI URZĘDOWANIA SĄDU LUB PO GODZINACH URZĘDOWANIA SĄDU (Wykonawca w cenie uwzględnia cenę podnośnika, wywóz śniegu z załadunkiem/rozładunkiem i innymi opłatami).

WYKAZ POWIERZCHNI DO SPRZĄTANIA

Utrzymanie porządku i czystości terenów zewnętrznych przy budynkach Sądu Okręgowego w Zielonej Górze

Lp.	Wyszczególnienie	nr działki	poz. mapy	chodniki (m2)	poz. mapy	tereny nieutwardzone (m2)	poz. mapy	parkingi i drogi wewnętrzne (m2)	poz. tabeli	teren do odśnieżania (m2)	poz. mapy	teren podlegający koszeniu trawników (m2)
	1	2	6	5	6	7	8	9	10	11	12	13
1.	Pl. Słowiański 1 nr rej. zabytku L-75	140	6	65	8	144	7	376	2+6	441		
							9	10				
3.	Pl. Słowiański 5	158	3	75	12	143			2+6			
			3a	65								
4.	Pl. Słowiański 6 nr rej. zabytku L-126	159	1	145			10	426	2+6	571	10a	80
	Pl. Słowiański 6 (miejsca postojowe)	137/5										
			2	50			11	230			13	405
			4	80								
			5	225								
5.	Pl. Słowiański 25	77/5	14	75			15	105	2+6	180		
Parking utwardzony szutrowy								865		865		
Razem:				780		287		2012		2057		485



MAPA DO CELÓW PROJEKTOWYCH

Zielona Góra pl. Słowiański 1 dz.140

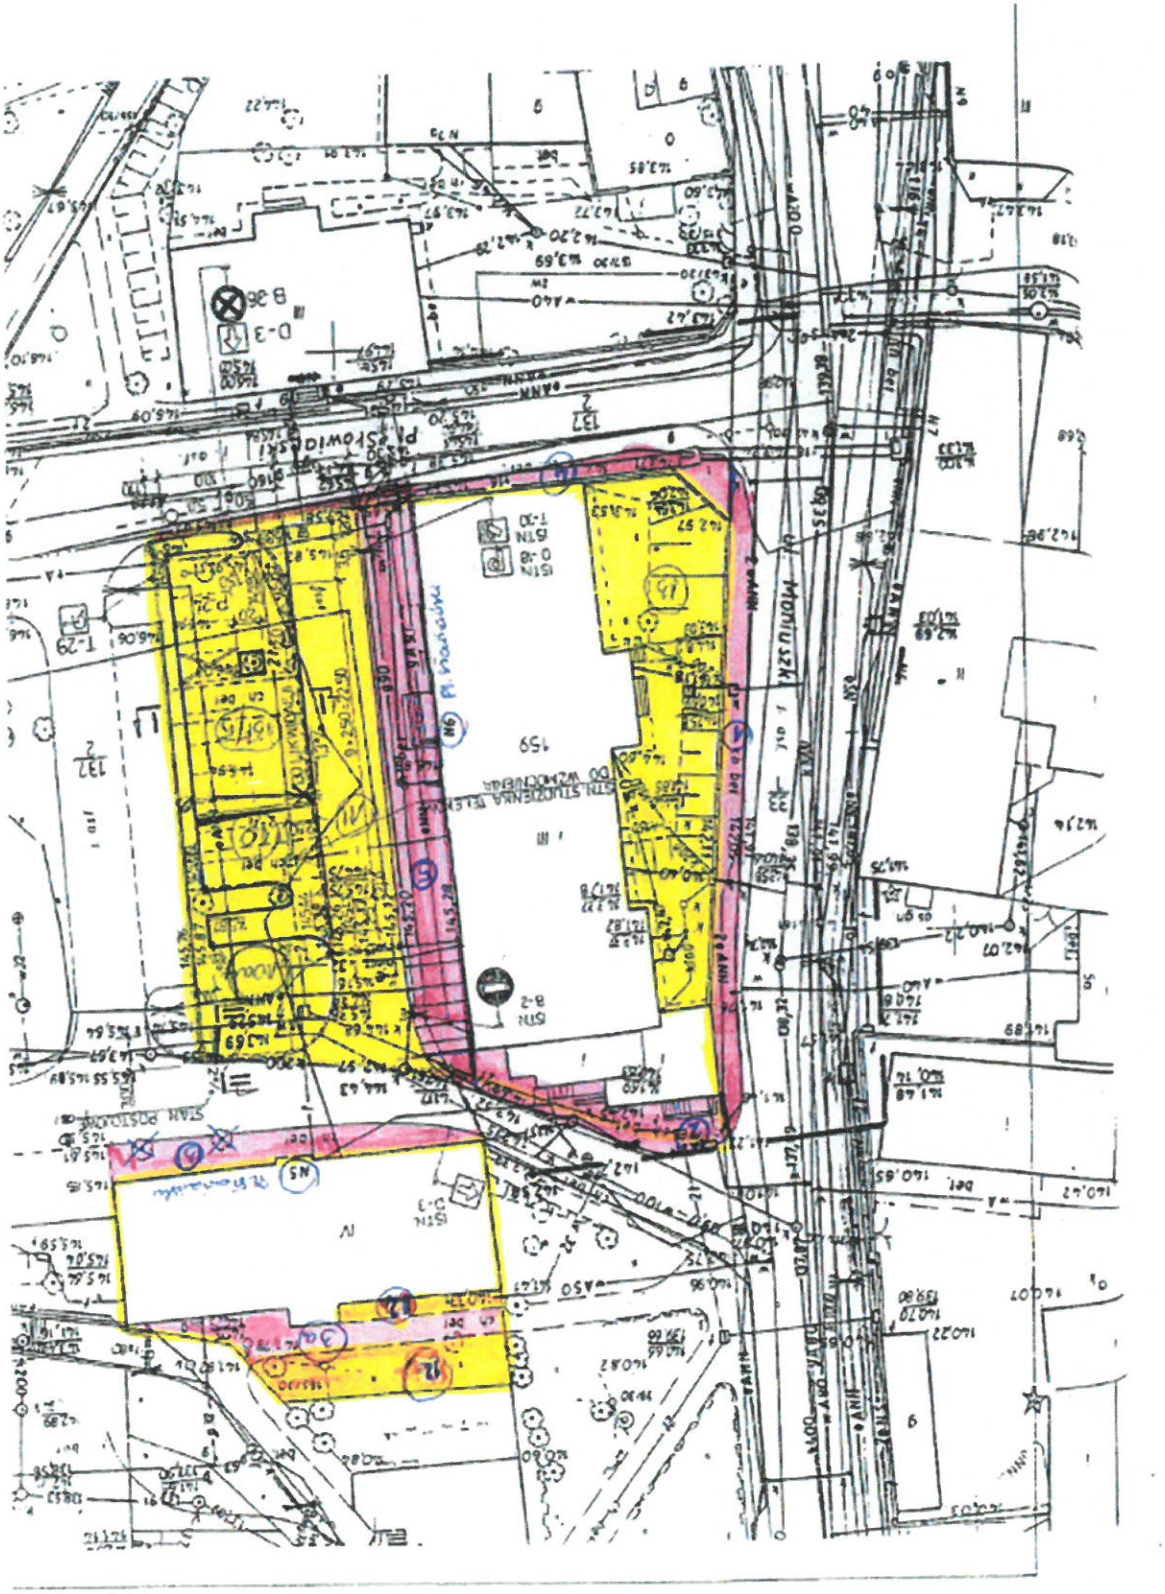
Skala 1 : 500

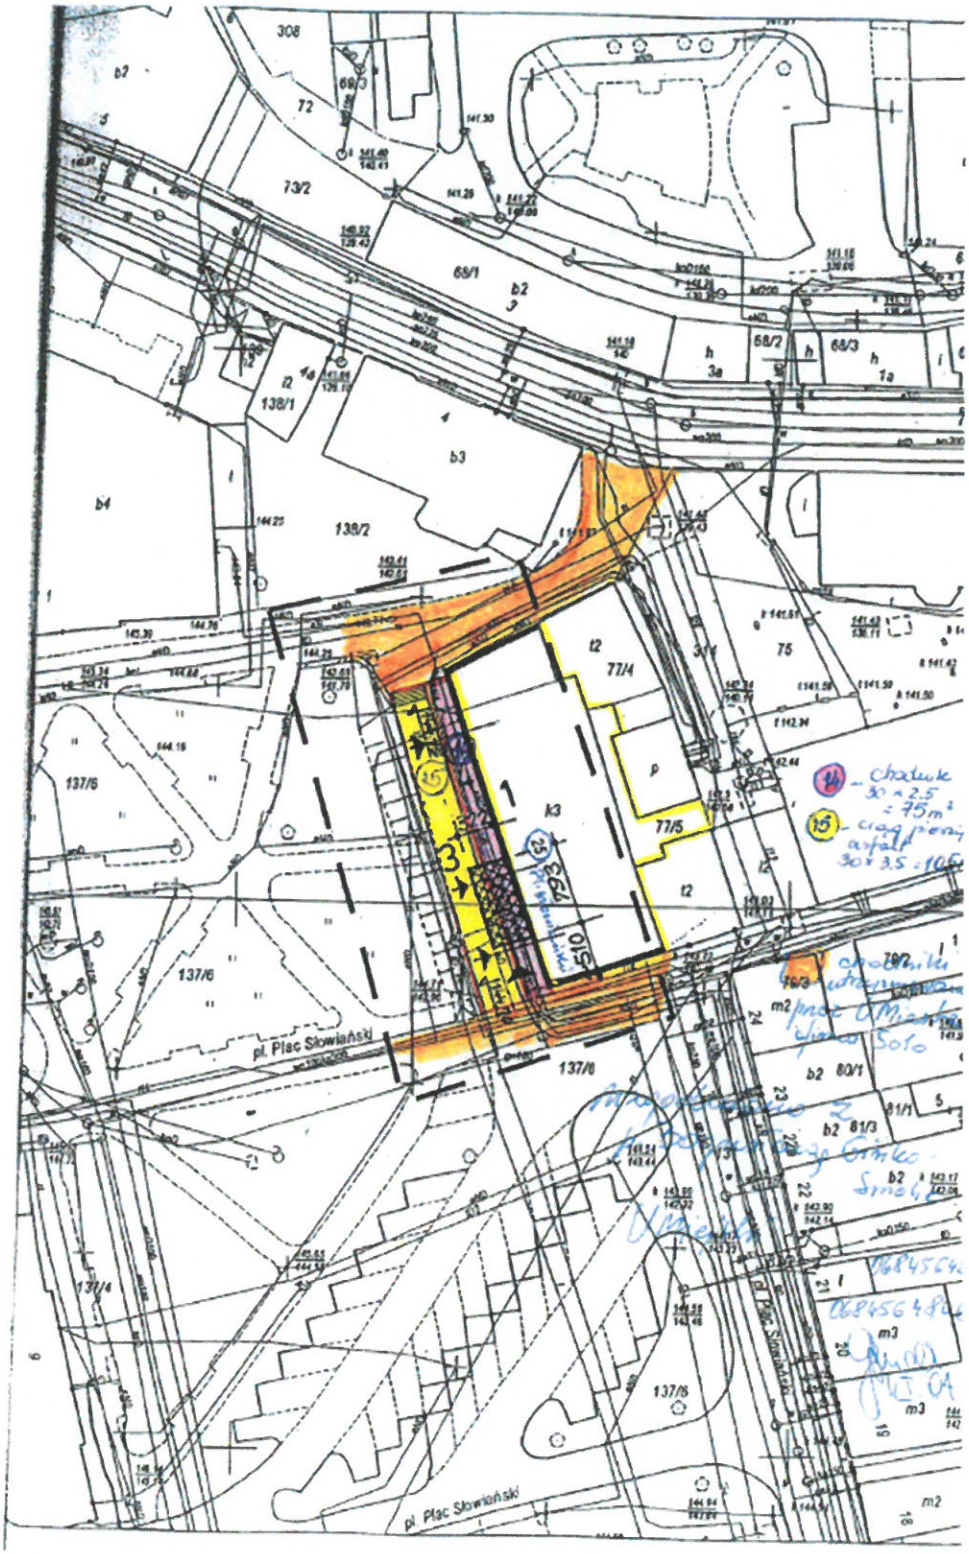
Mapę do celów projektowych opracowano na podstawie mapy zasadniczej
w skali 1:500 i pomiaru uzupełniającego wykonanego przez :
Ks. rob. nr 131 / 2000
ZERG 1357 / 981 / 2000
Sekcja mapy 4d4
Zielona Góra 27.11.2000

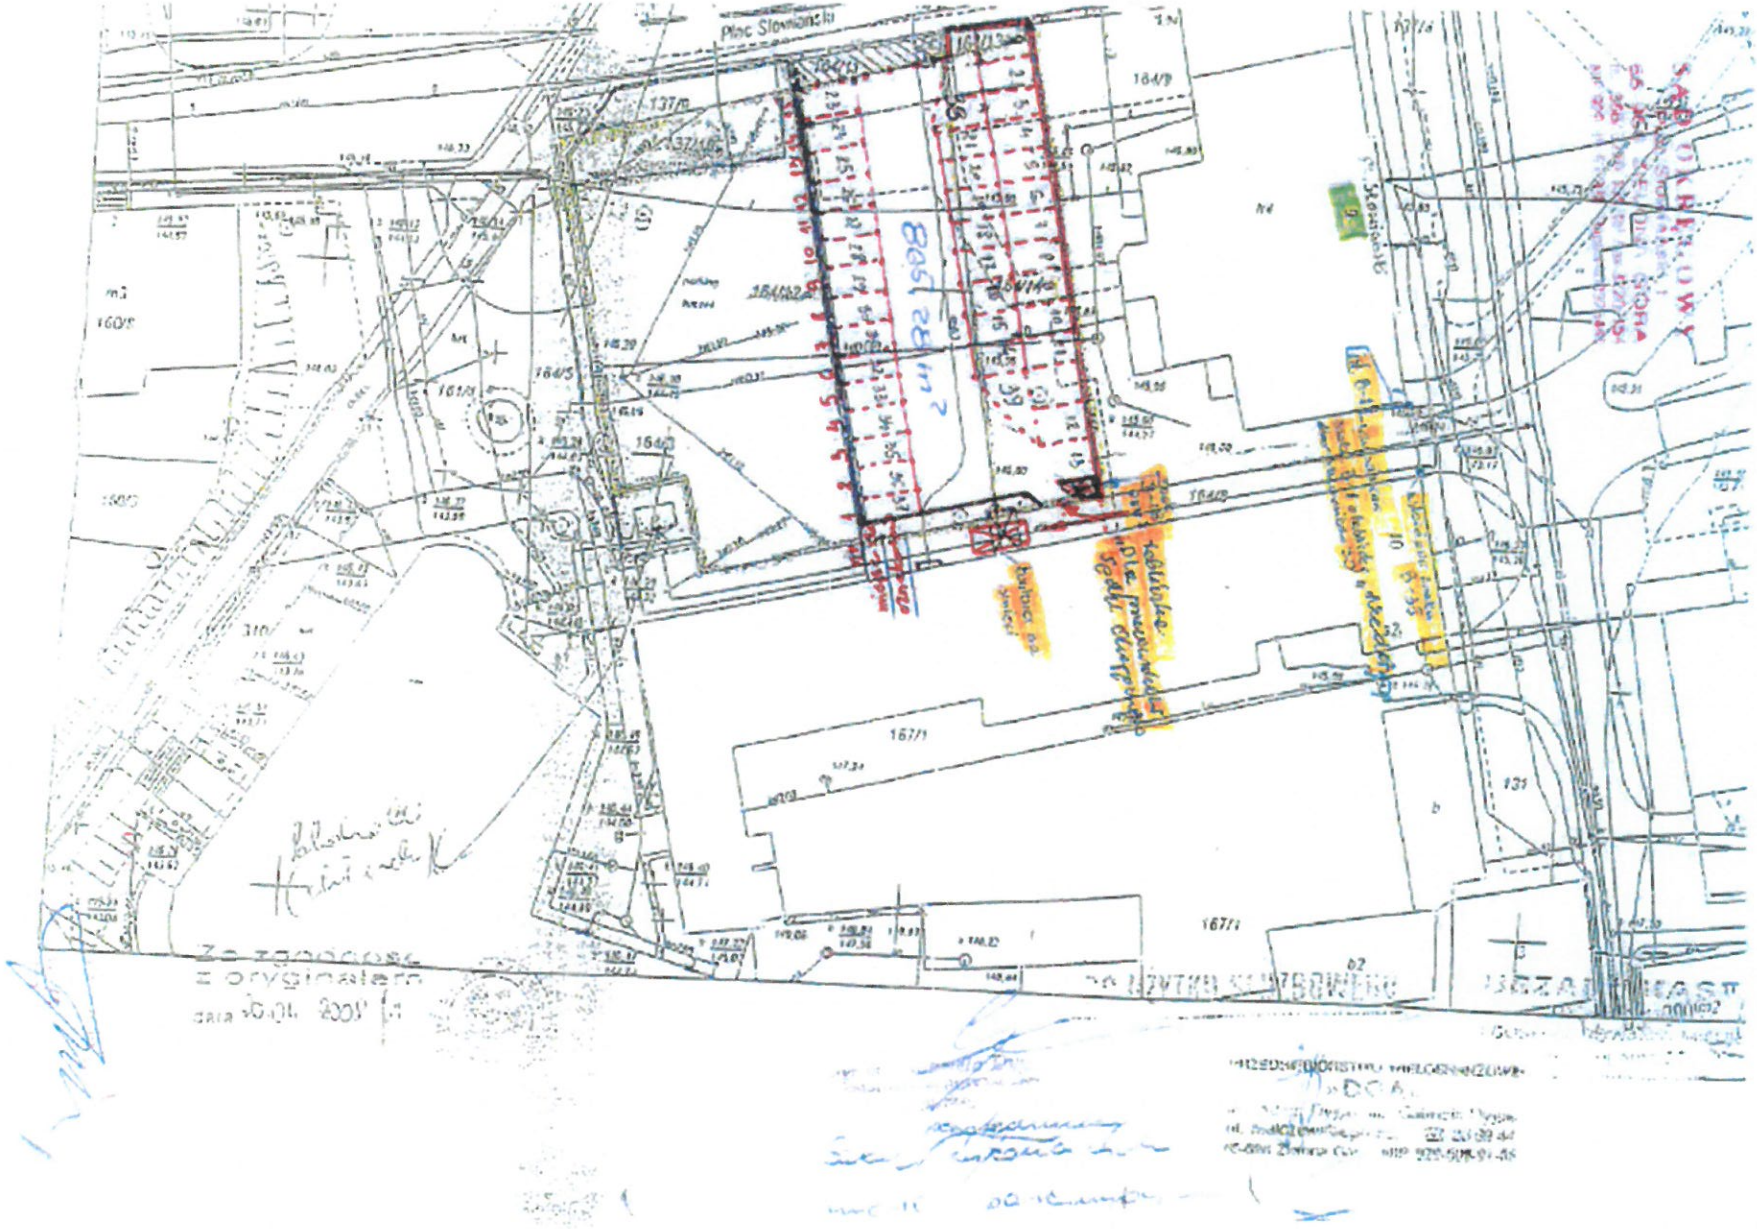
„KOTA" FIRMA USŁUG
GEODEZYJNO - KARTOGRAFICZNYCH
mgr inż. Antoni Jarzyński
ul. Pyrsa Śniegowa 23/1, tel. (068) 32 65 40
65-610 ZIELONA GÓRA

27. 11. 2000

Dz nr 140 - pow 1251 m² zabudowa ~709 m² bruk ~376 m² teren zieleniony - 144 m²
chodnik wzdłuż ul. Słowiańskiej (dz nr 74 - 66 m²), schody dz 137/6 - 10 m²




pl. Plac Słowiański
pl. Plac Słowiański
137/6
137/4
138/1
138/2
73/2
68/1
77/4
77/5
75
k3
b3
b4
b2
t2
p
3
15
14
25
933
510


Plac Słowiański
Skarbowa
167/1
167/1

SĄD OKRĘGOWY
Plac Słowiański 1
65-958 ZIELONA GÓRA
tel./fax 0 68 322 01 55, tel./fax 0 68 322 01 54
NIP 929-10-53-938, Regon 080325436

Zielona Góra, dn. 26.04.2012

OGZP-226/Z-15/2012

I. SUMARYCZNY BILANS POWIERZCHNI DACHÓW DO ODŚNIEŻANIA – DOTYCZY DACHÓW SĄDU OKRĘGOWEGO W ZIELONEJ GÓRZE PRZY PL. SŁOWIAŃSKIM 1,5,6 i 25

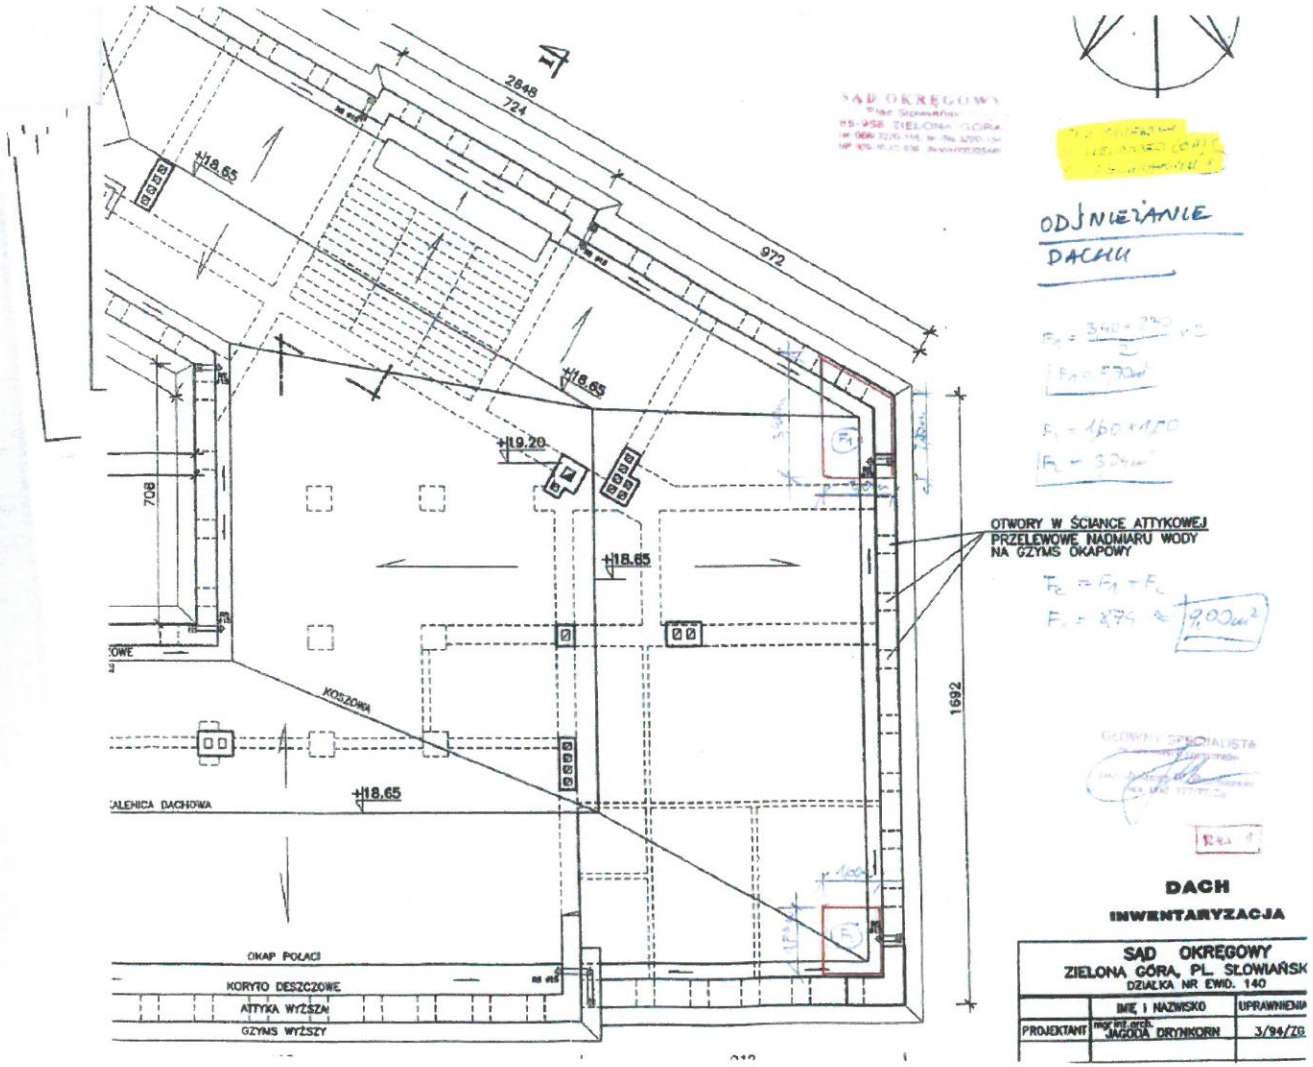
1. Budynek przy Pl. Słowiańskim 1 - powierzchnia dachu: 9 m2
2. Budynek przy Pl. Słowiańskim 5 - powierzchnia dachu: 280 m2
3. Budynek przy Pl. Słowiańskim 6 - powierzchnia dachu: Fc = F1+F2+F3+F4
   Fc = 103,08 m ≈ 103 m2
4. Budynek przy Pl. Słowiańskim 25 – powierzchnia dachu: 30 m2

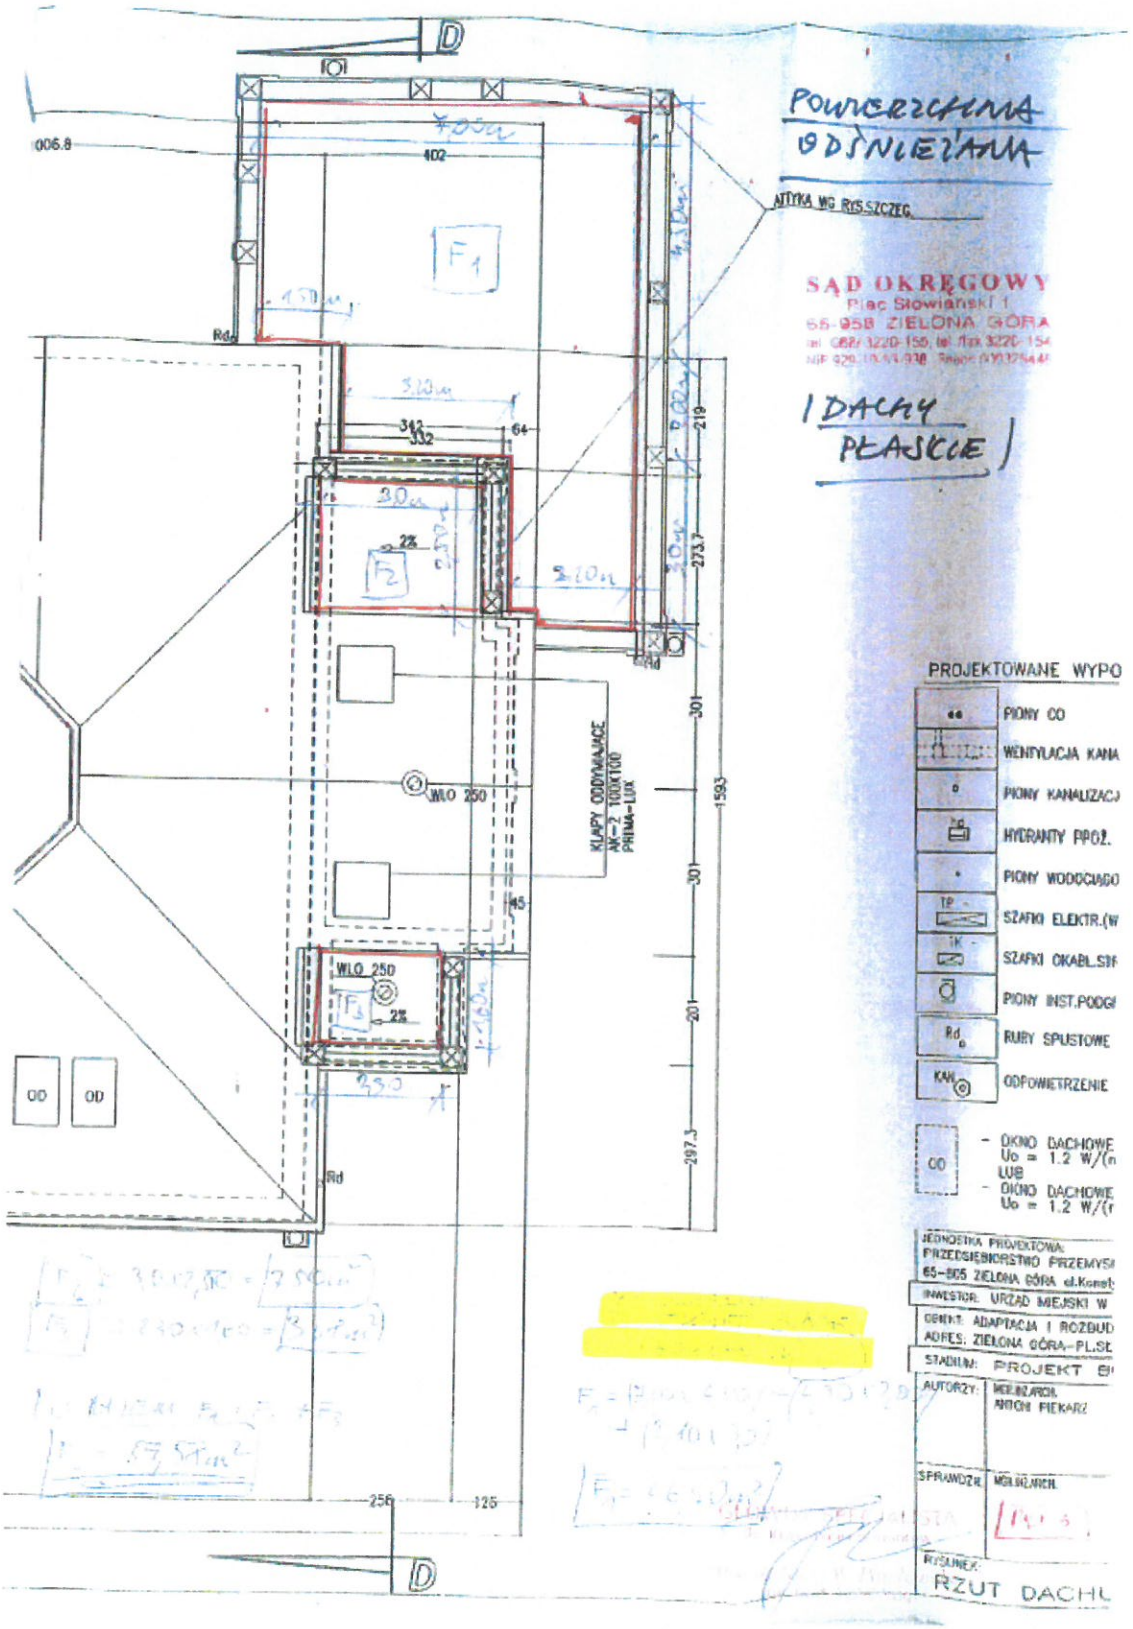
Razem: **422 m2**

II. OPIS WYKONYWANIA ODŚNIEŻANIA POŁACI DACHOWYCH

1. Zaśnieżone połacie dachowe budynków Sadu Okręgowego w Zielonej Górze przy Pl. Słowiańskim 1,5,6 i 25 należy odśnieżyć odpowiednimi łopatami i innymi narzędziami, które nie kaleczą pokrycia z papy, dachówki karpiówki oraz elementów blacharskich dachów.
2. Przy ww. czynnościach należy zachować szczególną ostrożność, a pracownicy Wykonawcy muszą posiadać badania wysokościowe.
3. Przy zrzucaniu śniegu i lodu z dachów należy z miejsca zrzutów wygrodzić - na poziomie terenu musi znajdować się pracownik Wykonawcy, który nie dopuści do powstania zagrożenia dla przechodniów.
4. Sumaryczna powierzchnia wszystkich dachów do odśnieżania wynosi 422 m2.
5. Szczegółowe dane o miejscach odśnieżania podano na załączonych 5 rysunkach połaci dachowych.
6. Za bezpieczeństwo pracowników Wykonawcy oraz osób postronnych znajdujących się w rejonie prowadzonych prac odpowiada Wykonawca.

Sporządził: inż. Juliusz W. Pawłowski
dn. 26.04.2012

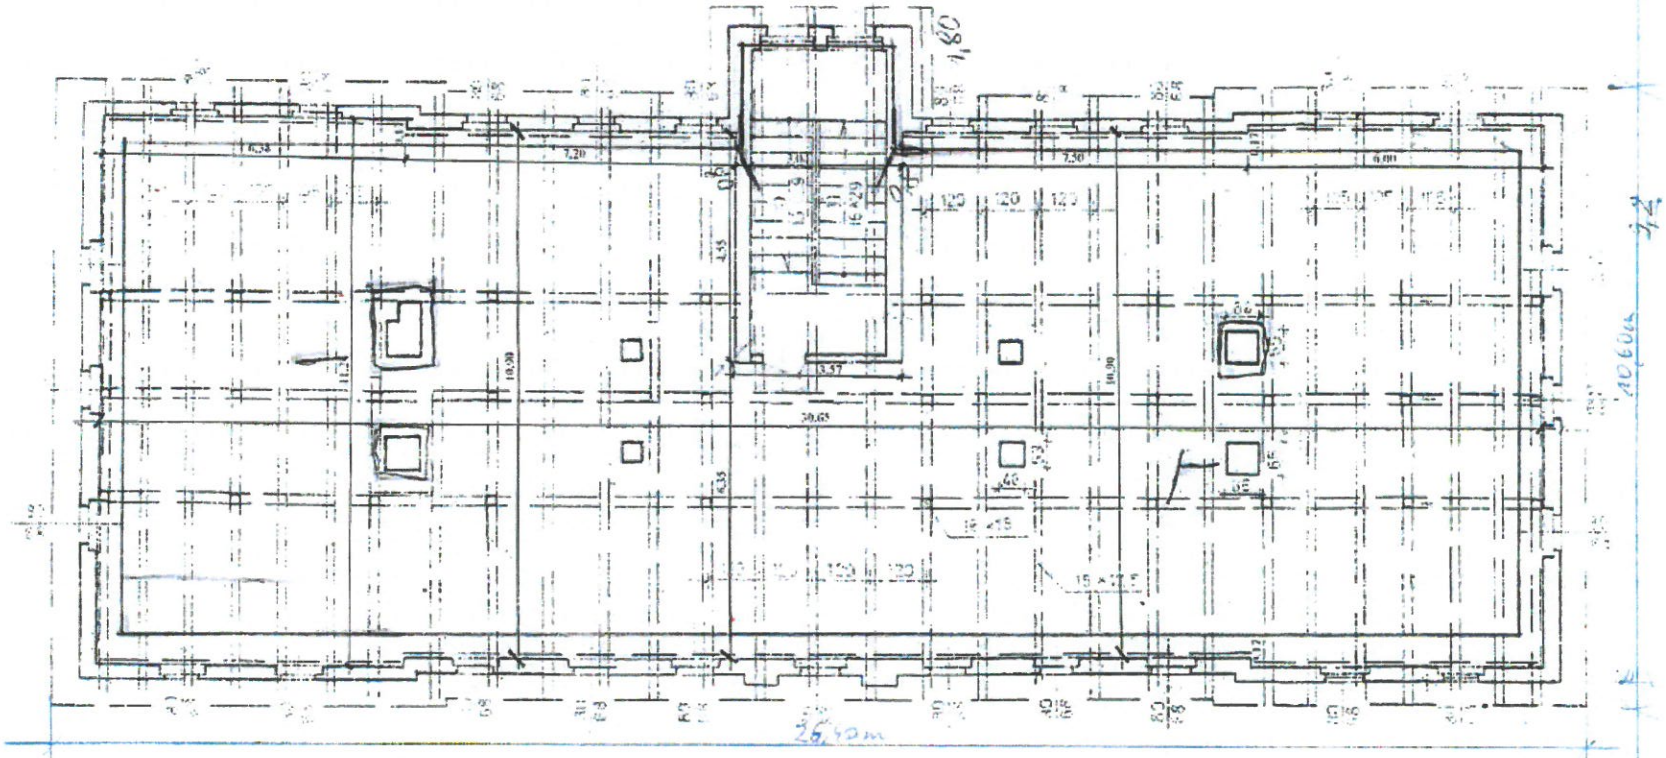

2848
724
972
+18.65
+19.20
708
1692
OTWORY W ŚCIANCE ATTYKOWEJ
PRZELEWOWE NADMIARU WODY
NA GZYMS OKAPOWY
KOSZOWA
+18.65
OKAP POŁACI
KORYTO DESZCZOWE
ATTYKA WYŻSZA
GZYMS WYŻSZY
ODŚNIEŻANIE
DACHU
DACH
INWENTARYZACJA
SĄD OKRĘGOWY
ZIELONA GÓRA, PL. SŁOWIAŃSK
DZIAŁKA NR EWID. 140
IMIĘ I NAZWISKO
UPRAWNIENIA
PROJEKTANT
mgr inż. arch.
JAGODA DRYMKORN
3/94/ZG


POWIERZCHNIA
ODŚNIEŻANIA
ATTYKA WG RYS.SZCZEG.
SĄD OKRĘGOWY
Plac Słowiański 1
65-958 ZIELONA GÓRA
I DACHY
PŁASKIE
PROJEKTOWANE WYPO
PIONY CO
WENTYLACJA KANA
PIONY KANALIZACJ
HYDRANTY PPOŻ.
PIONY WODOCIĄGO
SZAFKI ELEKTR.(W
SZAFKI OKABL.SIŁ
PIONY INST.PODGI
RURY SPUSTOWE
ODPOWIETRZENIE
OKNO DACHOWE
Uo = 1.2 W/(n
LUB
OKNO DACHOWE
Uo = 1.2 W/(r
JEDNOSTKA PROJEKTOWA:
PRZEDSIĘBIORSTWO PRZEMYSŁ
65-605 ZIELONA GÓRA ul.Konst
INWESTOR: URZĄD MIEJSKI W
OBIEKT: ADAPTACJA I ROZBUD
ADRES: ZIELONA GÓRA-PL.SŁ
STADIUM: PROJEKT BI
AUTORZY:
SPRAWDZIŁ:
RYSUNEK:
RZUT DACHU
WLO 250
KLAPY ODDYMIAJĄCE
AK-2 100X100
PRIMA-LUX
OD
Rd
F1
F2
F3

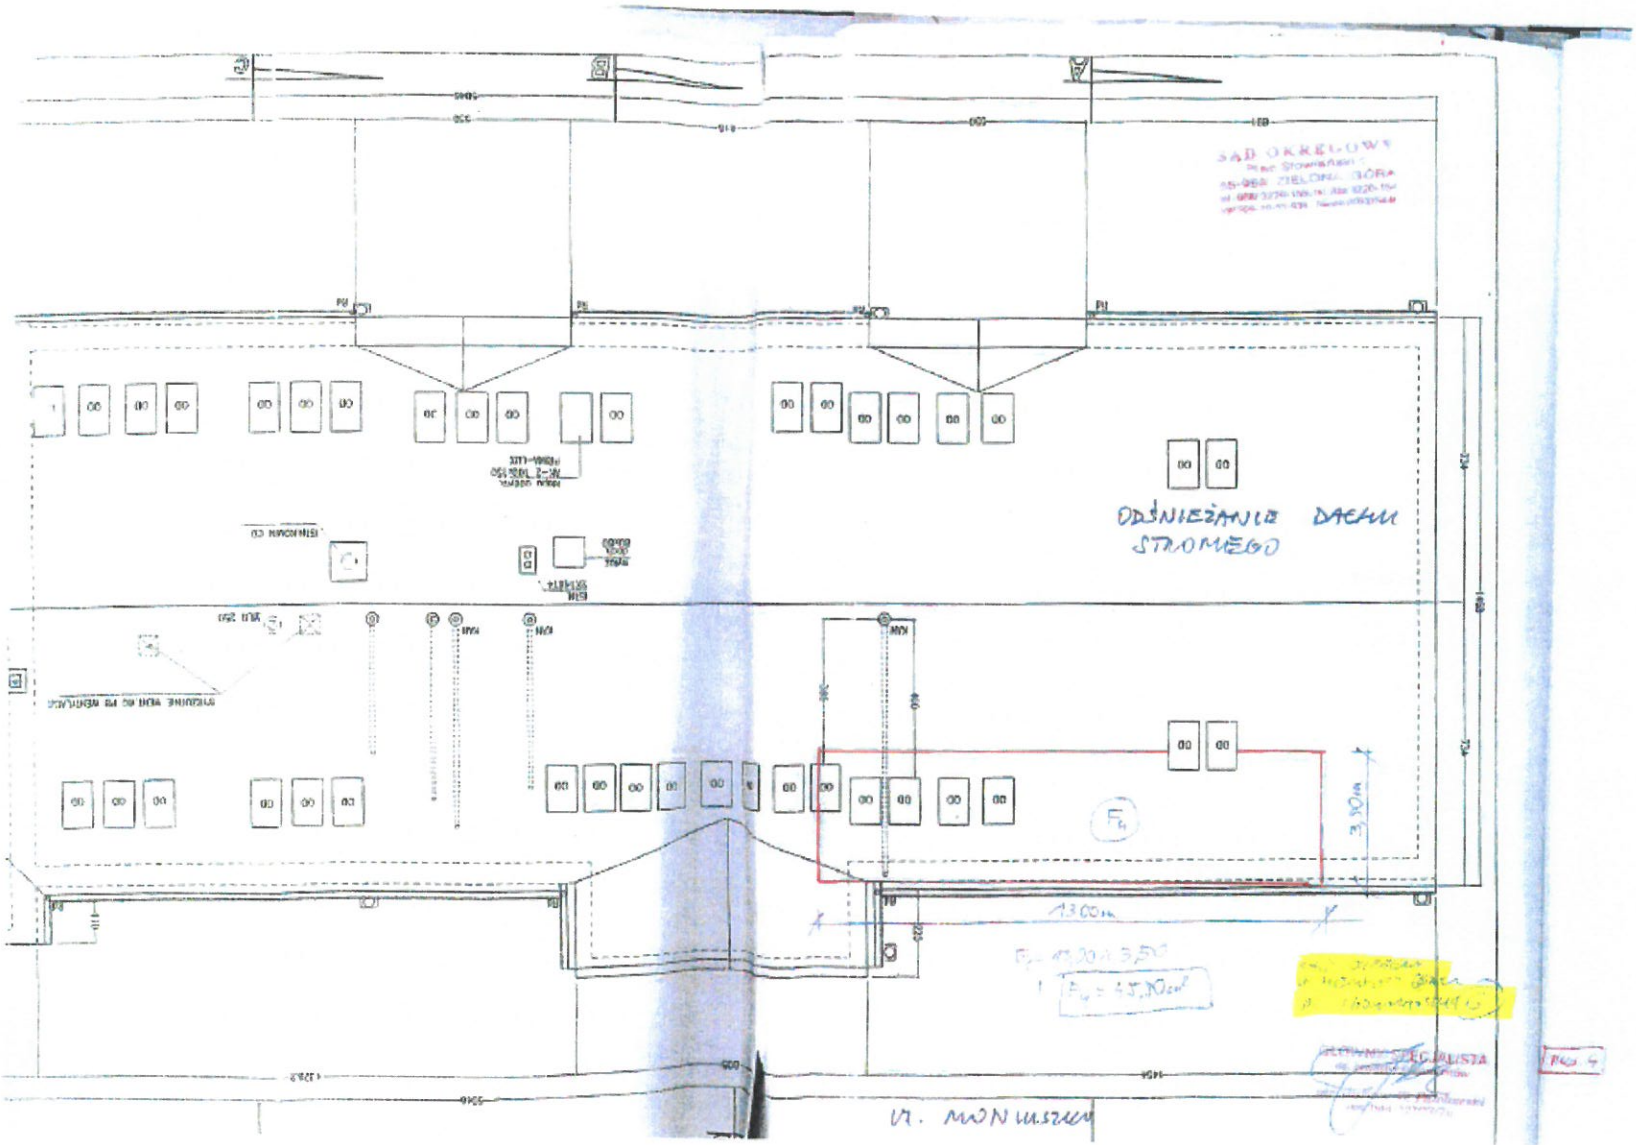
SĄD OKRĘGOWY
Plac Słowiański
65-958 ZIELONA GÓRA

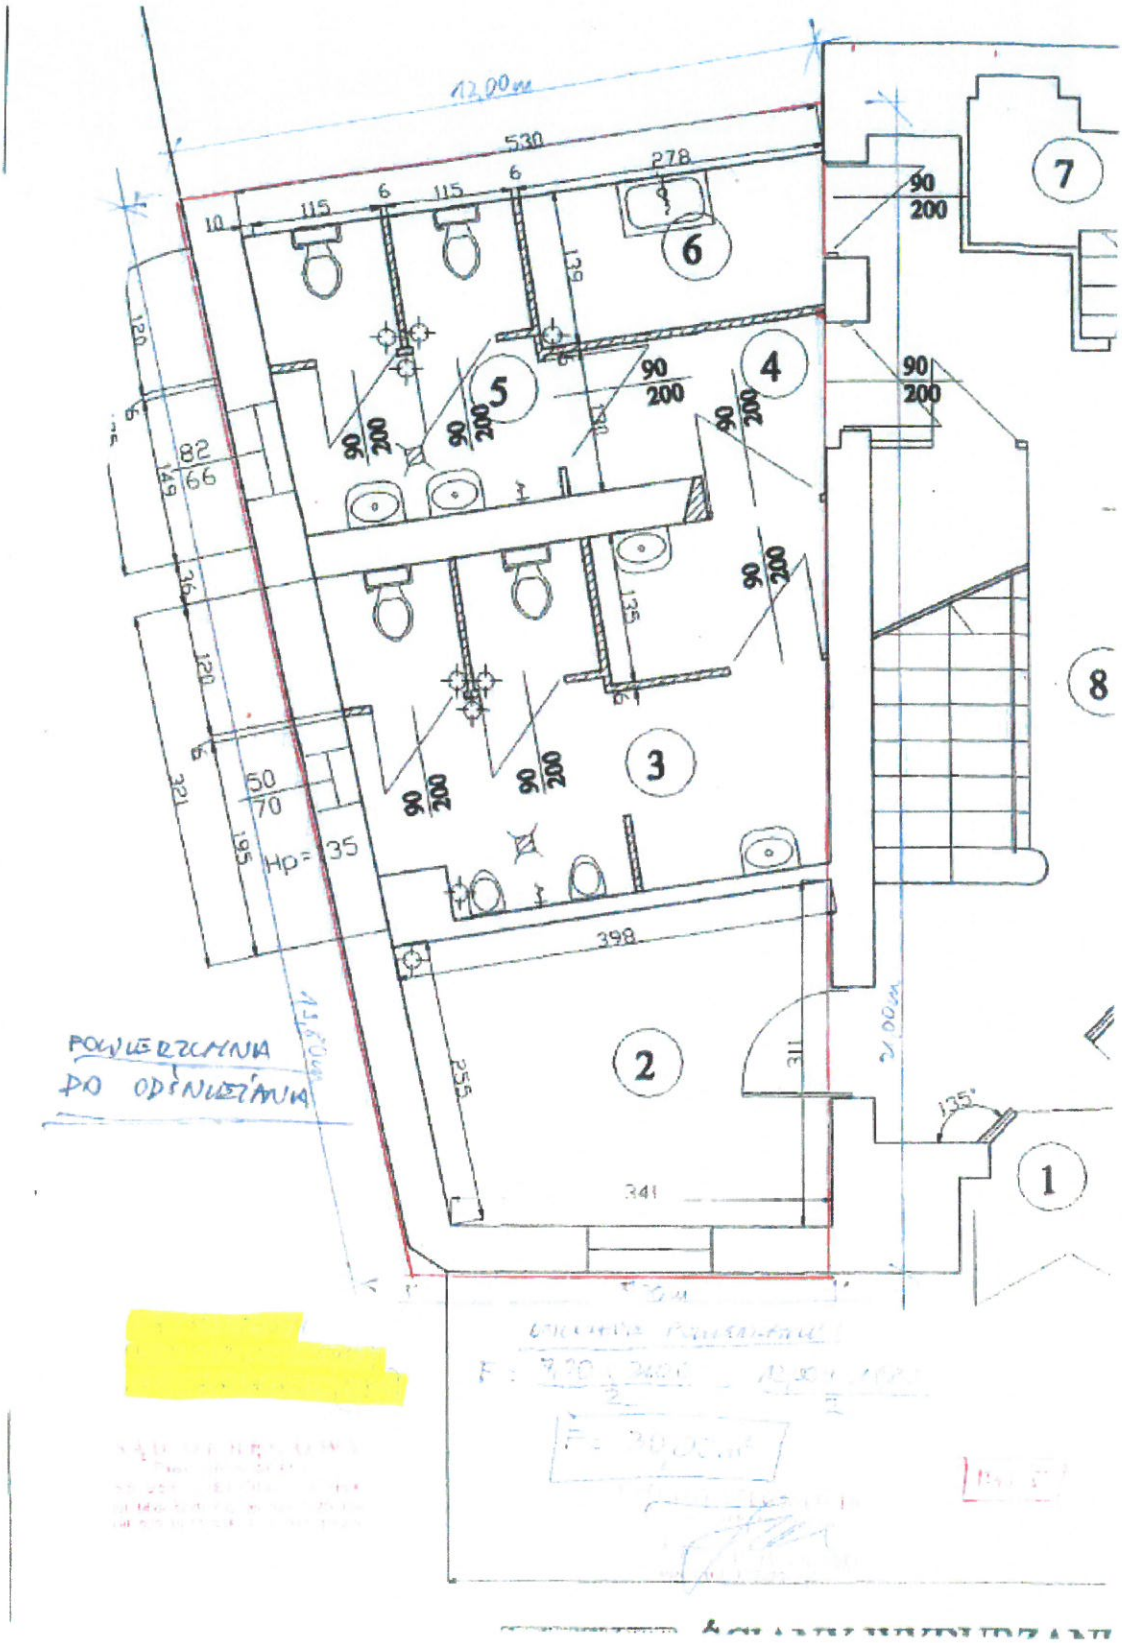
Rzut strychu - poddasze - dach

POWIERZCHNIA DO ODŚNIEŻANIA



F dachu = 26,20m x 10,60m = 299,8 m² ≈ 280 m²


SĄD OKRĘGOWY
ODŚNIEŻANIE DACHU STROMEGO
3,00m
13,00m
ul. Mariuszki


12,00m
530
278
115
6
115
6
10
120
6
82
66
149
36
120
6
321
60
70
195
Hp=135
125
6
90
200
398
255
311
341
2,00m
135°
1
2
3
4
5
6
7
8
POWIERZCHNIA
DO ODŚNIEŻANIA