

OPIS PRZEDMIOTU ZAMÓWIENIA


Część C: Utrzymanie porządku na terenach zewnętrznych Sądu Okręgowego w Zielonej Górze przy Pl. Słowiańskim 1, 5, 6, 25 oraz plac/utwardzony teren przy budynku Plac Słowiański 9

1. Zakres utrzymania porządku i czystości obejmuje następujące czynności Wykonawcy (powierzchnie określono w Załączniku nr 1 do Części C):
 - sprzątanie parkingów i dróg wewnętrznych, zmiatanie śmieci, usuwanie zanieczyszczeń stałych i liści, wysypywanie śmieci do kontenerów należących do Sądu Okręgowego: 2.012 m² – czynność wykonywana codziennie w dni robocze,
 - sprzątanie chodników i wejść do budynków (w tym schodów), zmiatanie śmieci, usuwanie zanieczyszczeń stałych i liści, wysypywanie śmieci do kontenerów należących do Sądu Okręgowego: 780 m² – czynność wykonywana codziennie w dni robocze,
 - sprzątanie terenów nieutwardzonych, usuwanie chwastów, krzaków, zmiatanie śmieci, usuwanie zanieczyszczeń stałych i liści, wysypywanie śmieci do kontenerów należących do Sądu Okręgowego: 287 m² – 1 raz na dwa miesiące od miesiąca marca do października danego roku
 - pielęgnacja terenów zielonych tj. koszenie trawników i przycinanie krzewów :485 m² – czynność wykonywana 1 raz na dwa miesiące od miesiąca marca do października danego roku
 - tereny do odśnieżania: 2.057m² – czynność wykonywana codziennie od listopada do marca w przypadkach śniegu, oblodzenia (sypanie piaskiem i solą powierzchni przed oblodzeniem),
2. W okresie zimowym przy obfitych opadach śniegu konieczne jest zabezpieczanie dachów poprzez usuwanie zalegającego śniegu na dachach budynków SO wraz z usuwaniem tworzących się sopli lodowych wraz z usługą wywozu i składowania usuniętego śniegu.
3. Powierzchnię dachów oraz sposób odśnieżania określono na stronach od nr 2 do nr 12 niniejszego Załącznika do SIWZ dla Części C.
4. Usuwanie śniegu przed budynkami i wejściami do budynków polega na posypywaniu piaskiem (odpowiednio przygotowanym) ścieżek ruchu do 2 godzin. Na zdarzenia typu usuwanie sopli i nawisów nad wejściami do budynków sądowych oraz ścinakami ruchu do 4 godzin. Na zdarzenie typu usuwanie śniegu z dachów budynków do 8 godzin. WSKAZANE USUWANIE SOPLI i NAWISÓW ORAZ ŚNIEGU PRZED GODZINAMI URZĘDOWANIA SĄDU LUB PO GODZINACH URZĘDOWANIA SĄDU (Wykonawca w cenie uwzględnia cenę podnośnika, wywóz śniegu z załadunkiem/rozładunkiem i innymi opłatami).

WYKAZ POWIERZCHNI DO SPRZĄTANIA

Utrzymanie porządku i czystości terenów zewnętrznych przy budynkach Sądu Okręgowego w Zielonej Górze

Lp.	Wyszczególnienie	nr działki	poz. mapy	chodniki (m2)	poz. mapy	tereny nieutwardzone (m2)	poz. mapy	parkingi i drogi wewnętrzne (m2)	poz. tabeli	teren do odśnieżania (m2)	poz. mapy	teren podlegający koszeniu trawników (m2)
	1	2	6	5	6	7	8	9	10	11	12	13
1.	Pl. Słowiański 1 nr rej. zabytku L-75	140	6	65	8	144	7	376	2+6	441		
							9	10				
3.	Pl. Słowiański 5	158	3	75	12	143			2+6			
			3a	65								
4.	Pl. Słowiański 6 nr rej. zabytku L-126	159	1	145			10	426	2+6	571	10a	80
	Pl. Słowiański 6 (miejsca postojowe)	137/5						230			13	405
			2	50			11					
			4	80								
			5	225								
5.	Pl. Słowiański 25	77/5	14	75			15	105	2+6	180		
	Parking utwardzony szutrowy							865		865		
	Razem:			780		287		2012		2057		485

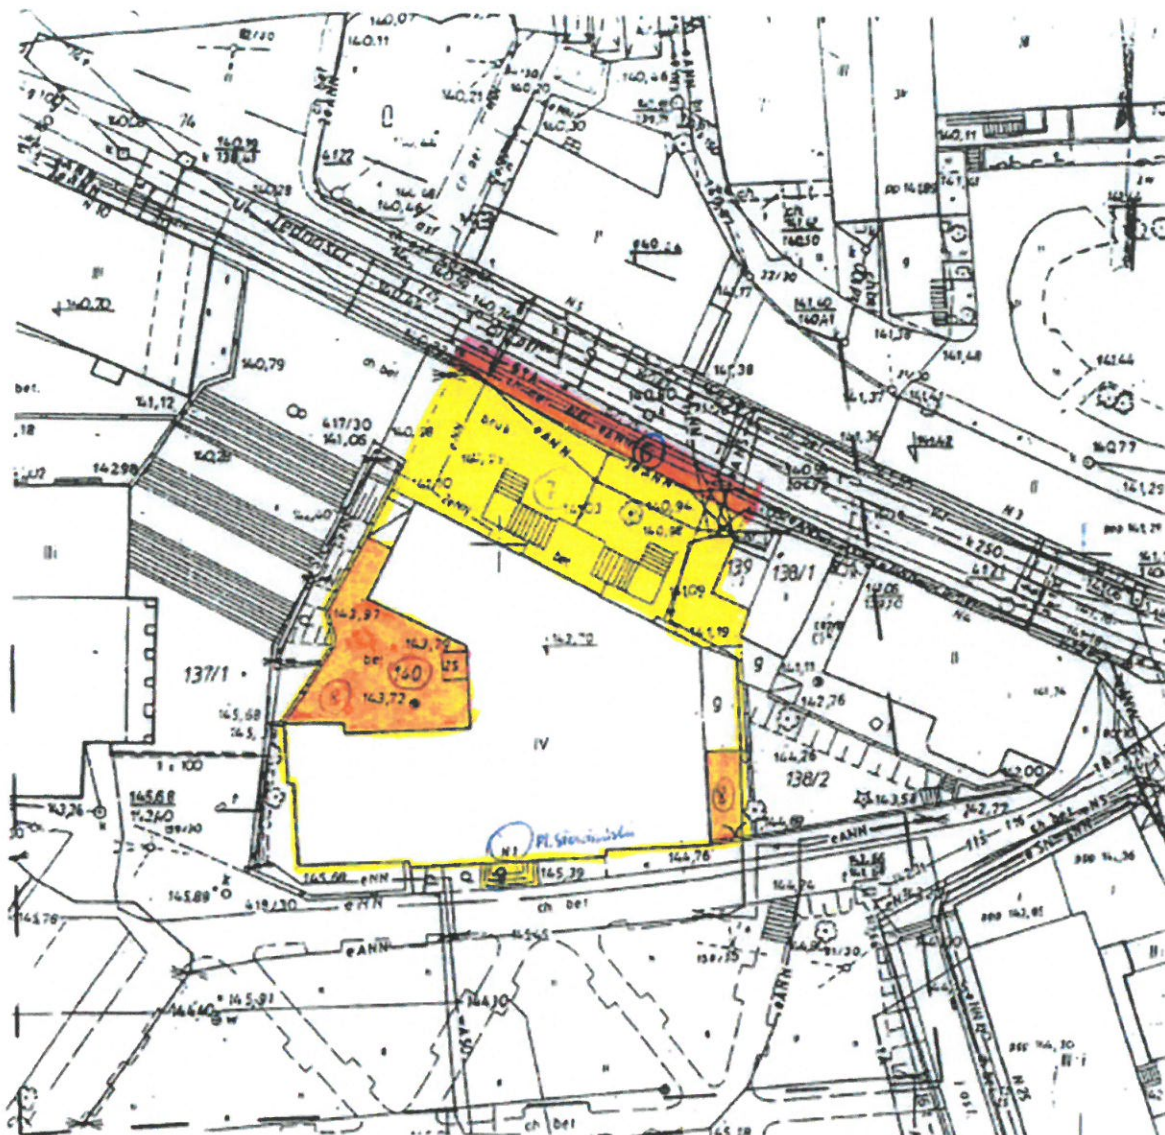

MAPA DO CELÓW PROJEKTOWYCH

Zielona Góra pl. Słowiański 1 dz.140

Skala 1 : 500

Mapę do celów projektowych opracowano na podstawie mapy zasadniczej

/ skali 1:500 i pomiaru uzupełniającego wykonanego przez :

Łs. rob. nr 131 / 2000

CERG 1357/981 / 2000


Sekcja mapy 4d4


Zielona Góra 27.11.2000


„KOTA” FIRMA USŁUG
GEODEZYJNO-KARTOGRAFICZNYCH
mgr inż. Antoni Jarzyński
ul. Rynek Świąteczny 23/1, tel. (068) 3269540
65-610 ZIELONA GÓRA

27.11.2000

Dz nr 140 - pow 1251 m² zabudowa 109 m² ismiki ~ 376 m² teren nieużytkowy - 144 m²
obrotów wieloletnich nieruchomości (dz nr 74 - 66 m²), składowy dz 137/6 - 10 m²

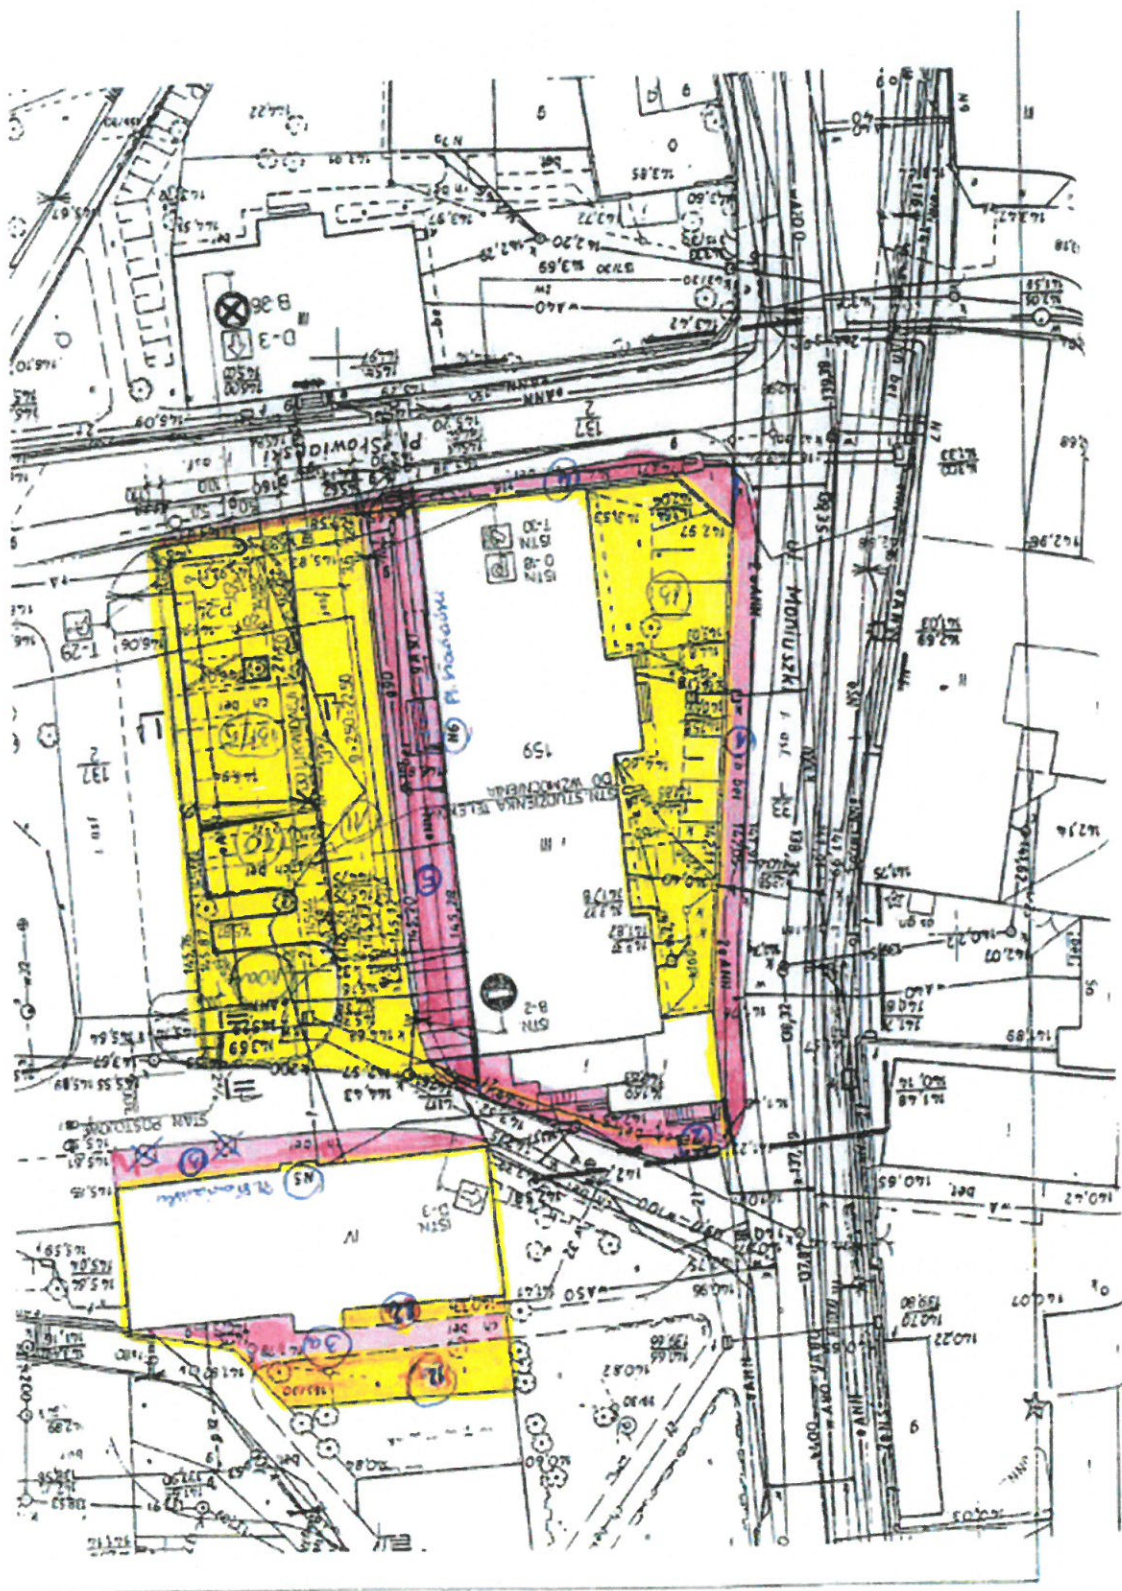

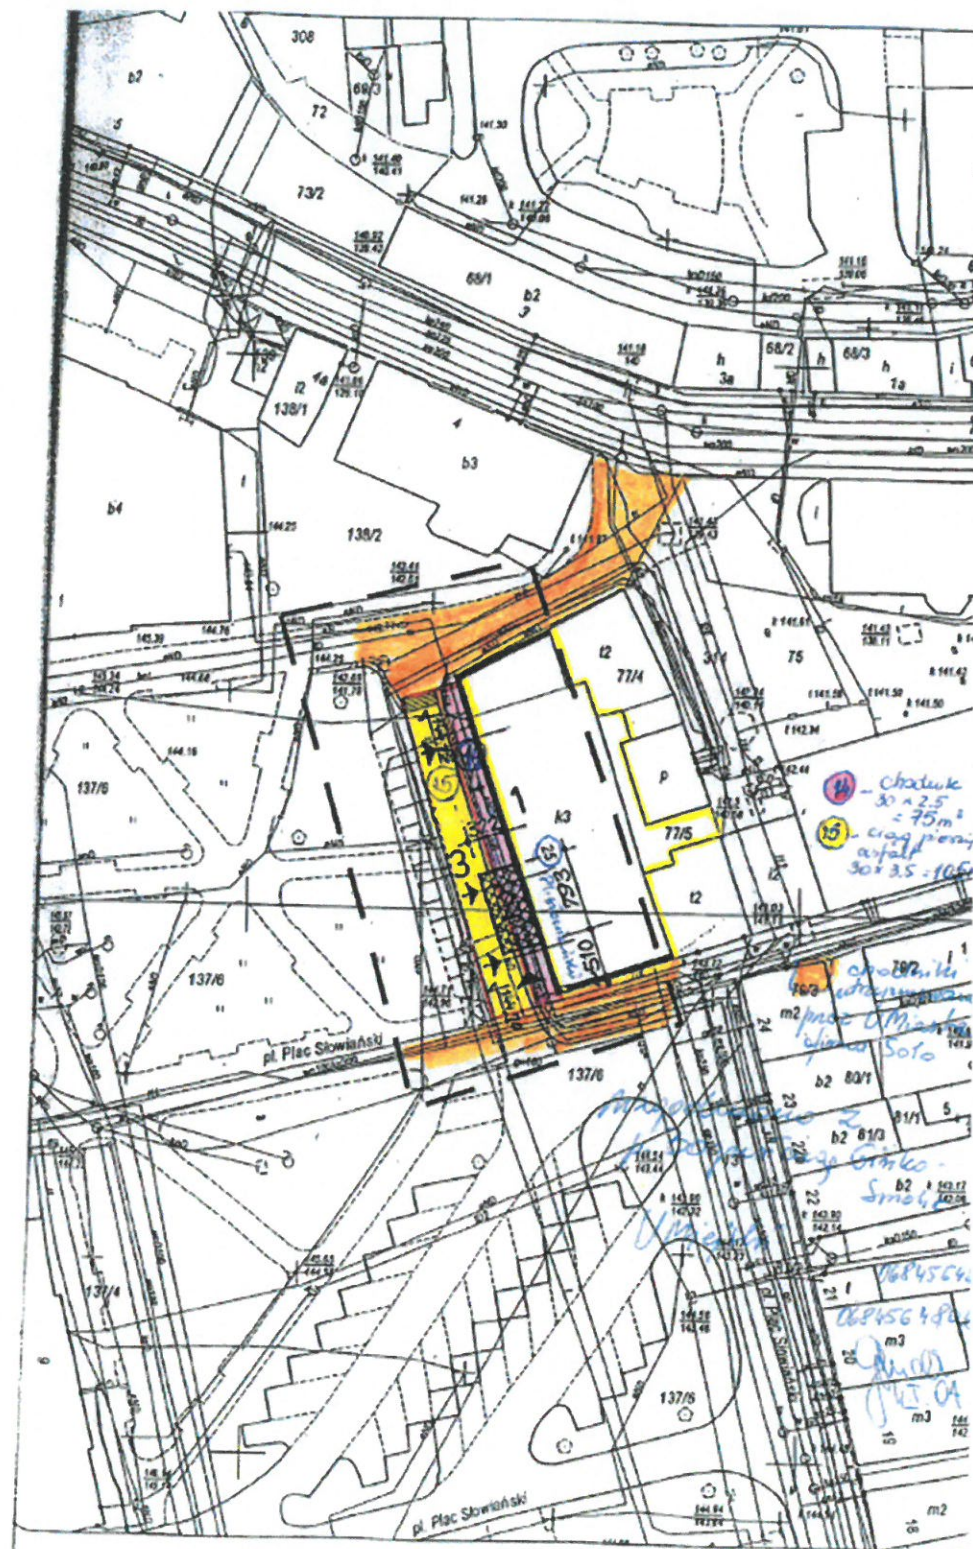

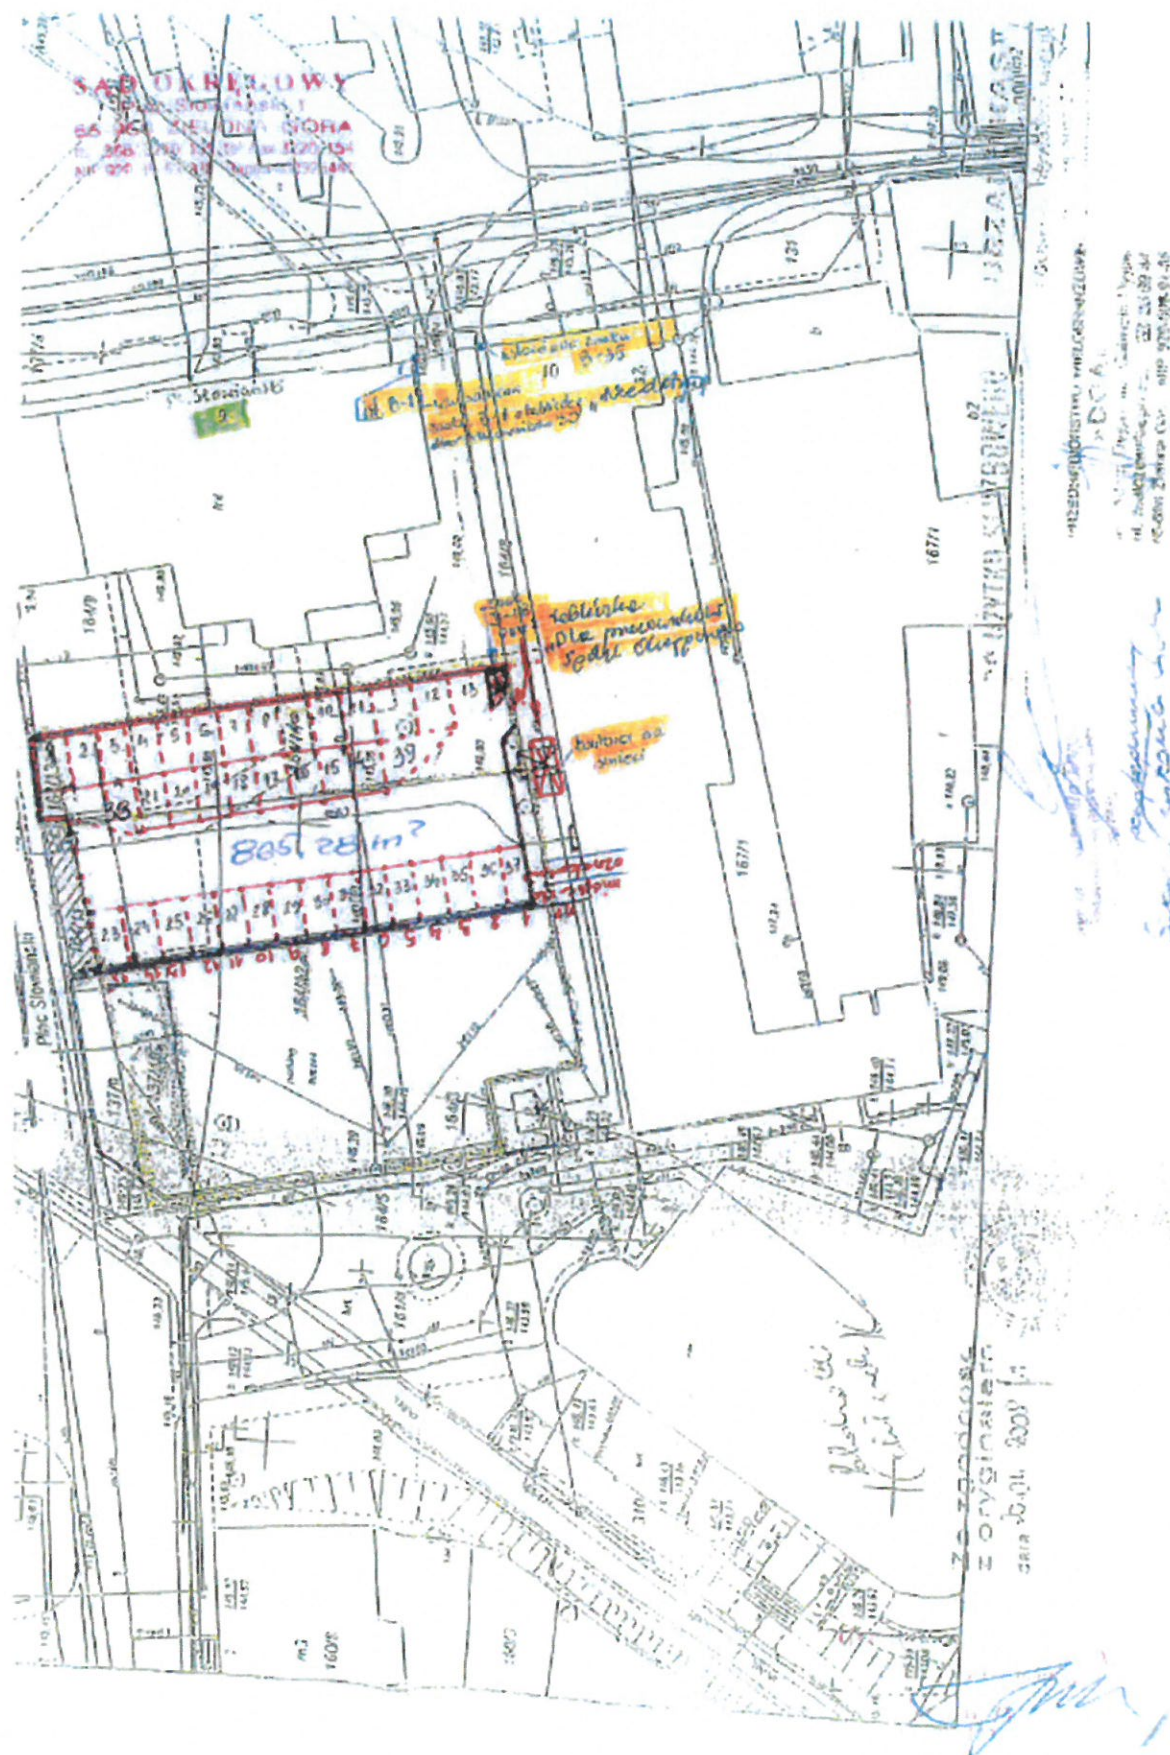

SĄD OKRĘGOWY

Plac Słowiański 1
65-058 ZIELONA GÓRA
tel./fax 0 68 322 01 55, tel./fax 0 68 322 01 54
NIP 925-10-53-938, Regon 090325446

Zielona Góra, dn. 26.04.2012

OGZP-226/Z-15/2012

**I. SUMARYCZNY BILANS POWIERZCHNI DACHÓW DO ODŚNIEŻANIA – DOTYCZY DACHÓW
SĄDU OKRĘGOWEGO W ZIELONEJ GÓRZE PRZY PL. SŁOWIAŃSKIM 1,5,6 I 25**


- | | |
|--|---|
| 1. Budynek przy Pl. Słowiańskim 1 - powierzchnia dachu: | 9 m ² |
| 2. Budynek przy Pl. Słowiańskim 5 - powierzchnia dachu: | 280 m ² |
| 3. Budynek przy Pl. Słowiańskim 6 - powierzchnia dachu: | $F_c = F_1 + F_2 + F_3 + F_4$
$F_c = 103,08 \text{ m} = 103 \text{ m}^2$ |
| 4. Budynek przy Pl. Słowiańskim 25 – powierzchnia dachu: | 30 m ² |

Razem: **422 m²**

II. OPIS WYKONYWANIA ODŚNIEŻANIA POŁĄCI DACHOWYCH

1. Zaśnieżone połacie dachowe budynków Sadu Okręgowego w Zielonej Górze przy Pl. Słowiańskim 1,5,6 i 25 należy odśnieżać odpowiednimi łopatami i innymi narzędziami, które nie kaleczą pokrycia z papy, dachówki karpiówki oraz elementów blacharskich dachów.
2. Przy ww. czynnościach należy zachować szczególną ostrożność, a pracownicy Wykonawcy muszą posiadać badania wysokościowe.
3. Przy zrzucaniu śniegu i lodu z dachów należy z miejsca zrzutów wygradzić - na poziomie terenu musi znajdować się pracownik Wykonawcy, który nie dopuści do powstania zagrożenia dla przechodniów.
4. Sumaryczna powierzchnia wszystkich dachów do odśnieżania wynosi 422 m².
5. Szczegółowe dane o miejscach odśnieżania podano na załączonych 5 rysunkach połaci dachowych.
6. Za bezpieczeństwo pracowników Wykonawcy oraz osób postronnych znajdujących się w rejonie prowadzonych prac odpowiada Wykonawca.

Sporządził: inż. Juliusz W. Pawłowski
dn. 26.04.2012

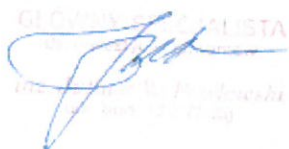GŁÓWNY INŻYNIER

inż. Juliusz W. Pawłowski
dn. 26.04.2012

